
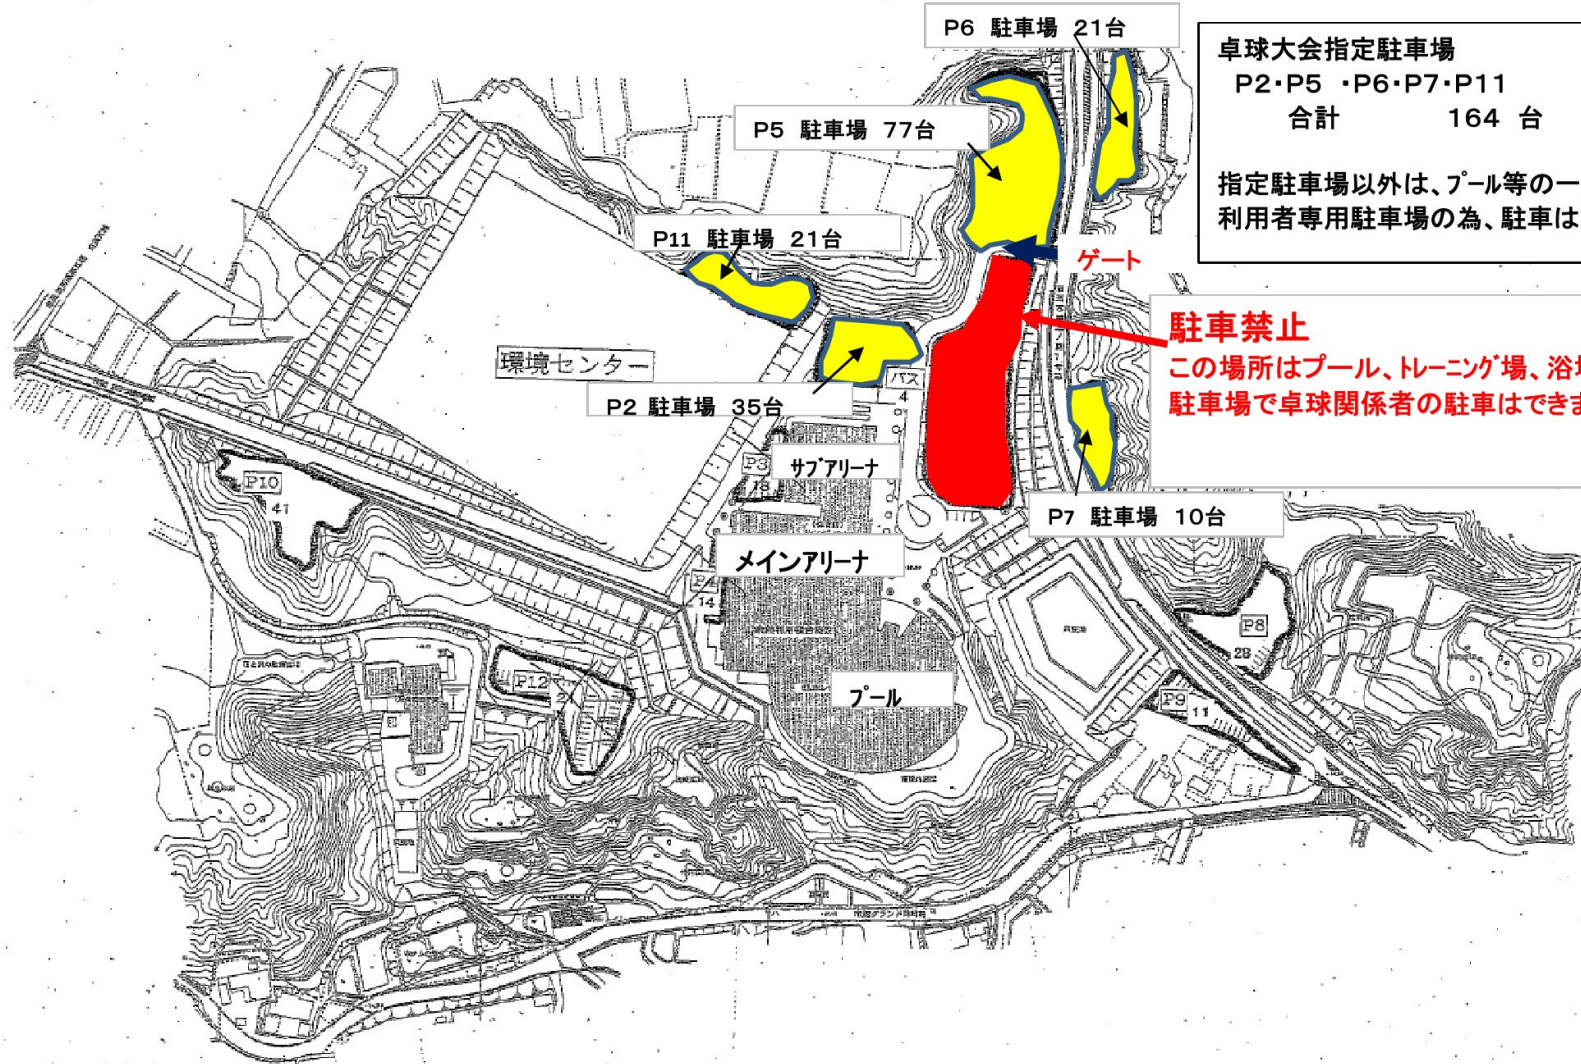


湖西市アメニティプラザ 駐車場配置図

 が卓球大会指定駐車場です。



卓球大会指定駐車場
P2・P5・P6・P7・P11
合計 164 台

指定駐車場以外は、プール等の一般利用者専用駐車場の為、駐車は

駐車禁止
この場所はプール、トレーニング場、浴場利用者専用駐車場で卓球関係者の駐車はできません。